


# PŘISTOUPIM

## ÚZEMNÍ PLÁN

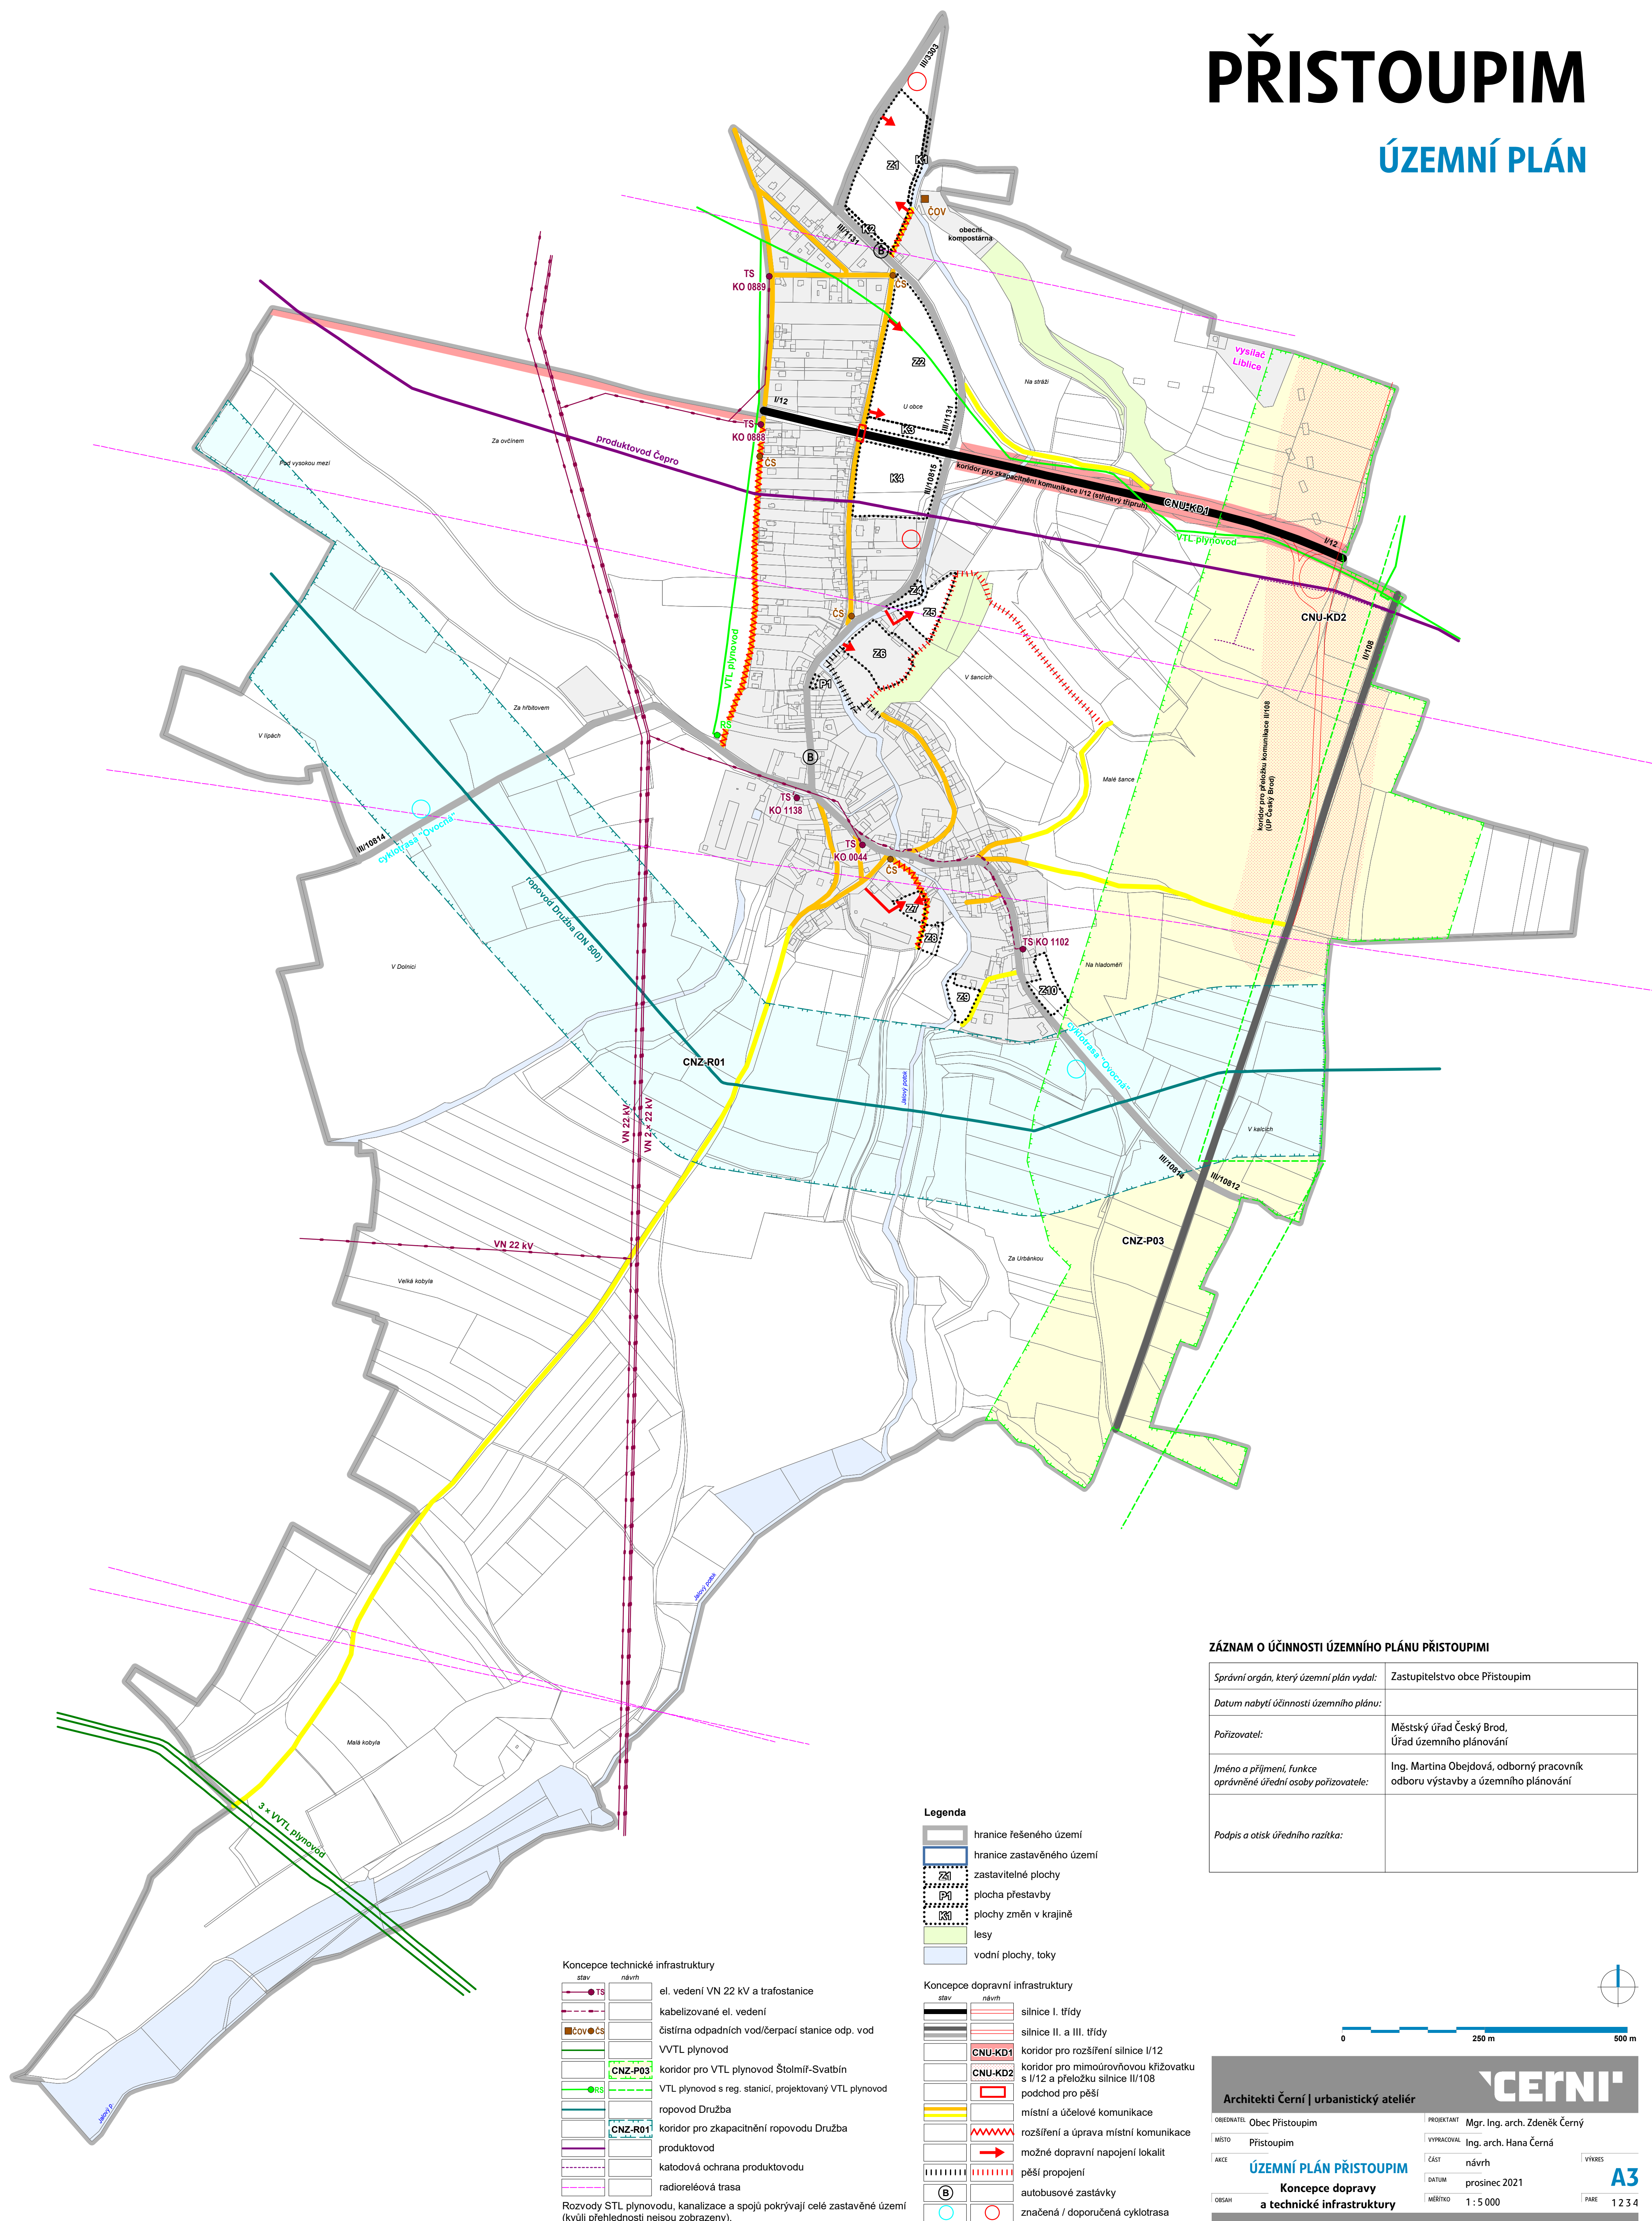

**ZÁZNAM O ÚČINNOSTI ÚZEMNÍHO PLÁNU PŘISTOUPIMI**

Správní orgán, který územní plán vydal:	Zastupitelstvo obce Přistoupim
Datum nabytí účinnosti územního plánu:	
Pořizovatel:	Městský úřad Český Brod, Úřad územního plánování
Jméno a příjmení, funkce oprávněné úřední osoby pořizovatele:	Ing. Martina Obejdová, odborný pracovník odboru výstavby a územního plánování
Podpis a otisk úředního razítka:	

- Legenda**
- hranice řešeného území
  - hranice zastavěného území
  - zastavěné plochy
  - plocha přestavby
  - plochy změn v krajině
  - lesy
  - vodní plochy, toky
- Koncepce technické infrastruktury**
- stav návrh
  - el. vedení VN 22 kV a trafostanice
  - kabelizované el. vedení
  - ČOV ČS čistírna odpadních vod/čerpací stanice odp. vod
  - VTL plynovod
  - CNZ-P03 koridor pro VTL plynovod Štolmif-Svatbín
  - VTL plynovod s reg. stanicí, projektovaný VTL plynovod
  - ropovod Družba
  - CNZ-R01 koridor pro zkapalnitelný ropovod Družba
  - produktovod
  - katodová ochrana produktovodu
  - radioreleová trasa
- Koncepce dopravní infrastruktury**
- stav návrh
  - silnice I. třídy
  - silnice II. a III. třídy
  - CNU-KD1 koridor pro rozšíření silnice I/12
  - CNU-KD2 koridor pro mimoúrovňovou křižovatku s I/12 a přeložku silnice II/108
  - podchod pro pěší
  - místní a účelové komunikace
  - rozšíření a úprava místní komunikace
  - možné dopravní napojení lokalit
  - pěší propojení
  - autobusové zastávky
  - značená / doporučená cyklotrasa

Rozvody STL plynovodu, kanalizace a spojující pokrývají celé zastavěné území (kvůli přehlednosti nejsou zobrazeny).

Architekti Černí | urbanistický ateliér

ORIENTACE: Obec Přistoupim  
MÍSTO: Přistoupim  
AKCE: ÚZEMNÍ PLÁN PŘISTOUPIM  
OBSAH: Koncepce dopravy a technické infrastruktury

PROJEKTANT: Mgr. Ing. arch. Zdeněk Černý  
VYRÁKOVAL: Ing. arch. Hana Černá  
ČÁST: návrh  
DATUM: prosinec 2021  
MĚŘÍTKO: 1 : 5 000  
PÁRE: 1234

**ČERNÍ**

**A3**