


PŘISTOUPIM

ÚZEMNÍ PLÁN

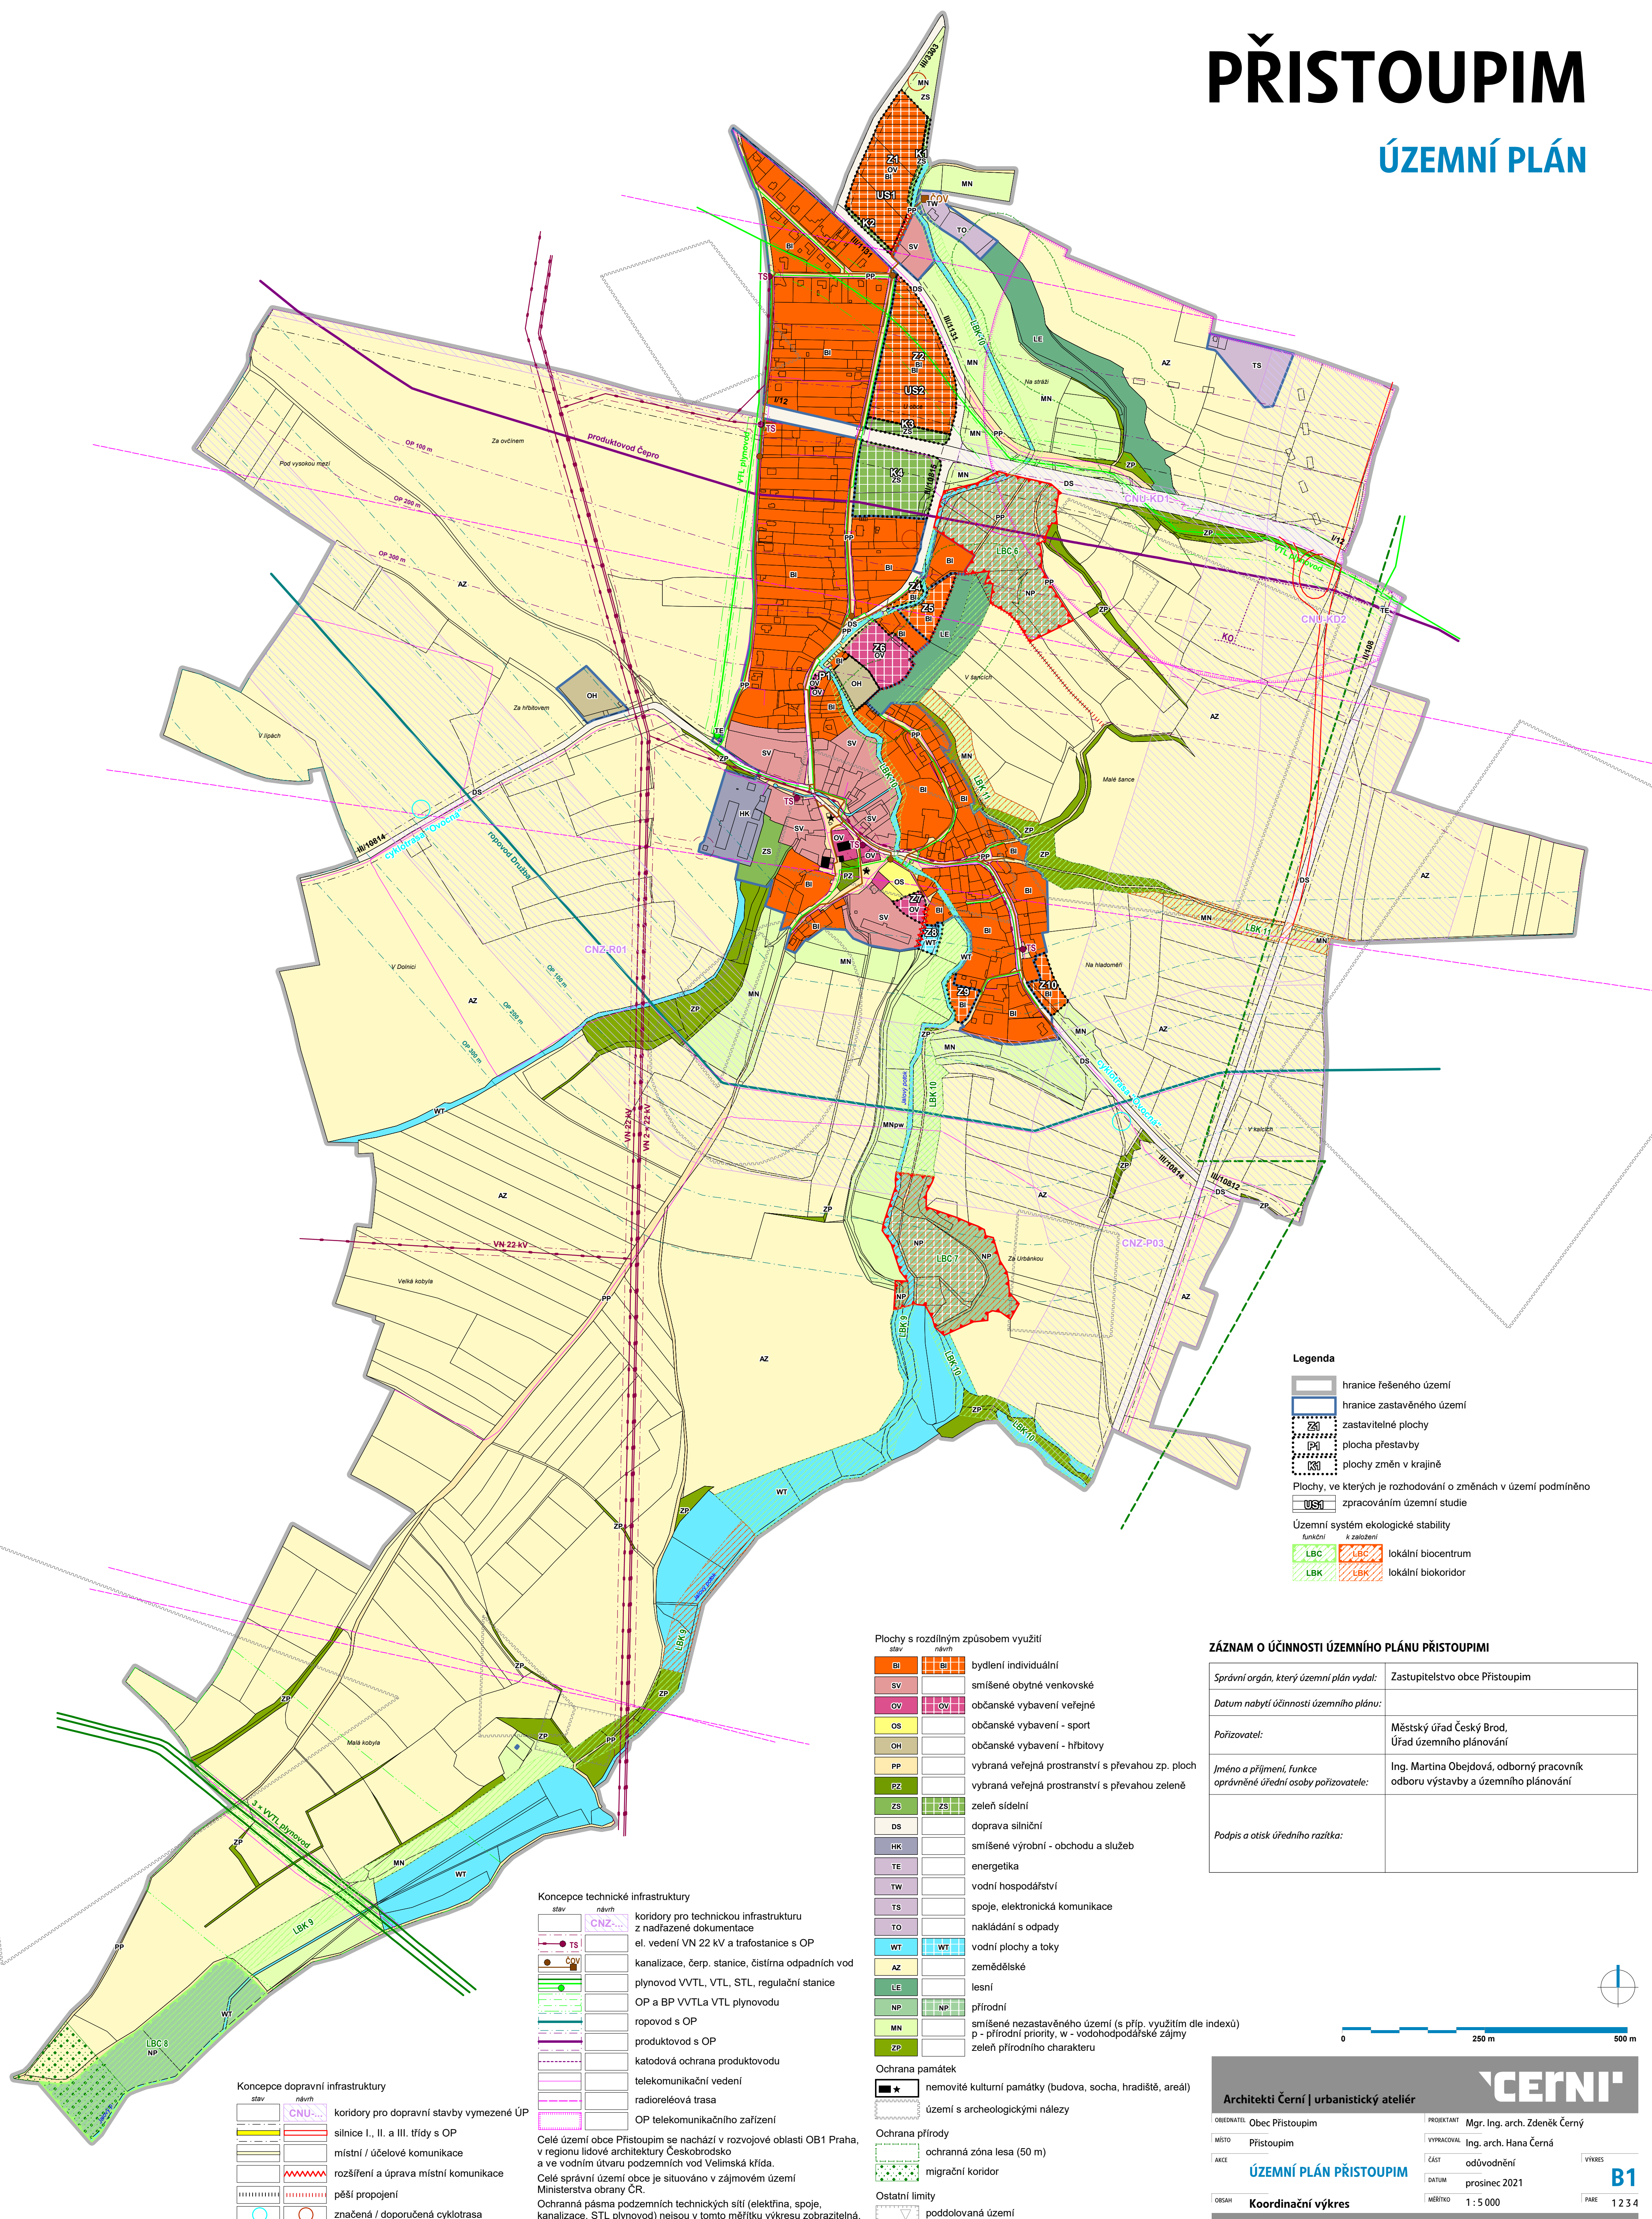

- Legenda**
- hranice řešeného území
 - hranice zastavěného území
 - zastavitelné plochy
 - plocha přestavby
 - plochy změn v krajině
 - Plochy, ve kterých je rozhodování o změnách v území podmíněno zpracováním územní studie
 - Územní systém ekologické stability
 - funkční k založení
 - lokální biocentrum
 - lokální biokoridor

- Plochy s rozdílným způsobem využití**
- | | |
|----|---|
| BI | bydlení individuální |
| SV | smíšené obytné venkovské |
| OV | občanské vybavení veřejné |
| OS | občanské vybavení - sport |
| OH | občanské vybavení - hřbitovy |
| PP | vybraná veřejná prostranství s převahou zp. ploch |
| PZ | vybraná veřejná prostranství s převahou zeleně |
| ZS | zeleň sídelní |
| DS | doprava silniční |
| HK | smíšené výrobní - obchodu a služeb |
| TE | energetika |
| TW | vodní hospodářství |
| TS | spoje, elektronická komunikace |
| TO | nakládání s odpady |
| WT | vodní plochy a toky |
| AZ | zemědělské |
| LE | lesní |
| NP | přírodní |
| MN | smíšené nezastavěného území (s příp. využitím dle indexů) |
| ZP | p - přírodní priority, w - vodohospodářské zájmy |
| ZP | zeleň přírodního charakteru |

- Koncepce technické infrastruktury**
- | | | |
|--------------|--------------|--|
| stav | návrh | koridory pro technickou infrastrukturu z nadřazené dokumentace |
| TS | TS | ei. vedení VN 22 kV a trafostanice s OP |
| OV | OV | kanalizace, čerp. stanice, čistírna odpadních vod |
| STL | STL | plynovod VVTL, VTL, STL, regulační stanice |
| VTL | VTL | OP a BP VVTL a VTL plynovodu |
| ROPOD | ROPOD | ropovod s OP |
| OP | OP | produktovod s OP |
| KO | KO | katodová ochrana produktovodu |
| TELEKOM | TELEKOM | telekomunikační vedení |
| RADIOTELEKOM | RADIOTELEKOM | radioreléová trasa |
| OP | OP | OP telekomunikačního zařízení |

- Koncepce dopravní infrastruktury**
- | | | |
|------|-------|--|
| stav | návrh | koridory pro dopravní stavby vymezené ÚP |
| OP | OP | silnice I., II. a III. třídy s OP |
| OP | OP | místní / účelové komunikace |
| OP | OP | rozsíření a úprava místní komunikace |
| OP | OP | pěší propojení |
| OP | OP | značená / doporučená cyklotrasa |

Celé území obce Přistoupim se nachází v rozvoje oblasti OB1 Praha, v regionu lidové architektury Českobrodsko a ve vodním útvaru podzemních vod Velimská křída. Celé správní území obce je situováno v zájmovém území Ministerstva obrany ČR. Ochranná pásma podzemních technických sítí (elektrina, spoje, kanalizace, STL plynovod) nejsou v tomto měřítku výkresu zobrazitelná.

ZÁZNAM O ÚČINNOSTI ÚZEMNÍHO PLÁNU PŘISTOUPIMI

Správní orgán, který územní plán vydal:	Zastupitelstvo obce Přistoupim
Datum nabytí účinnosti územního plánu:	
Pořizovatel:	Městský úřad Český Brod, Úřad územního plánování
Jméno a příjmení, funkce oprávněné úřední osoby pořizovatele:	Ing. Martina Obejdová, odborný pracovník odboru výstavby a územního plánování
Podpis a otisk úředního razítka:	

Architekti Černí | urbanistický ateliér

ORIENTACE: Obec Přistoupim
MÍSTO: Přistoupim
AKCE: ÚZEMNÍ PLÁN PŘISTOUPIM
OBSAH: Koordinační výkres

PROJEKTANT: Mgr. Ing. arch. Zdeněk Černý
VYKRAKOVAL: Ing. arch. Hana Černá
ČÁST: odůvodnění
DATUM: prosinec 2021
MĚŘÍTKO: 1 : 5 000
VÝKRES: B1
PÁRE: 1 2 3 4

